


PLANTA DO PISO 0

ASSUNTO			
PROJECTO DE ALTERAÇÕES PLANTA DO PISO 0			
LOCAL		TERRUGEM	
REQUERENTE			
MÁRIO GOMES CARDOSO			
O.Tec		escala	das nº
		1/100	2

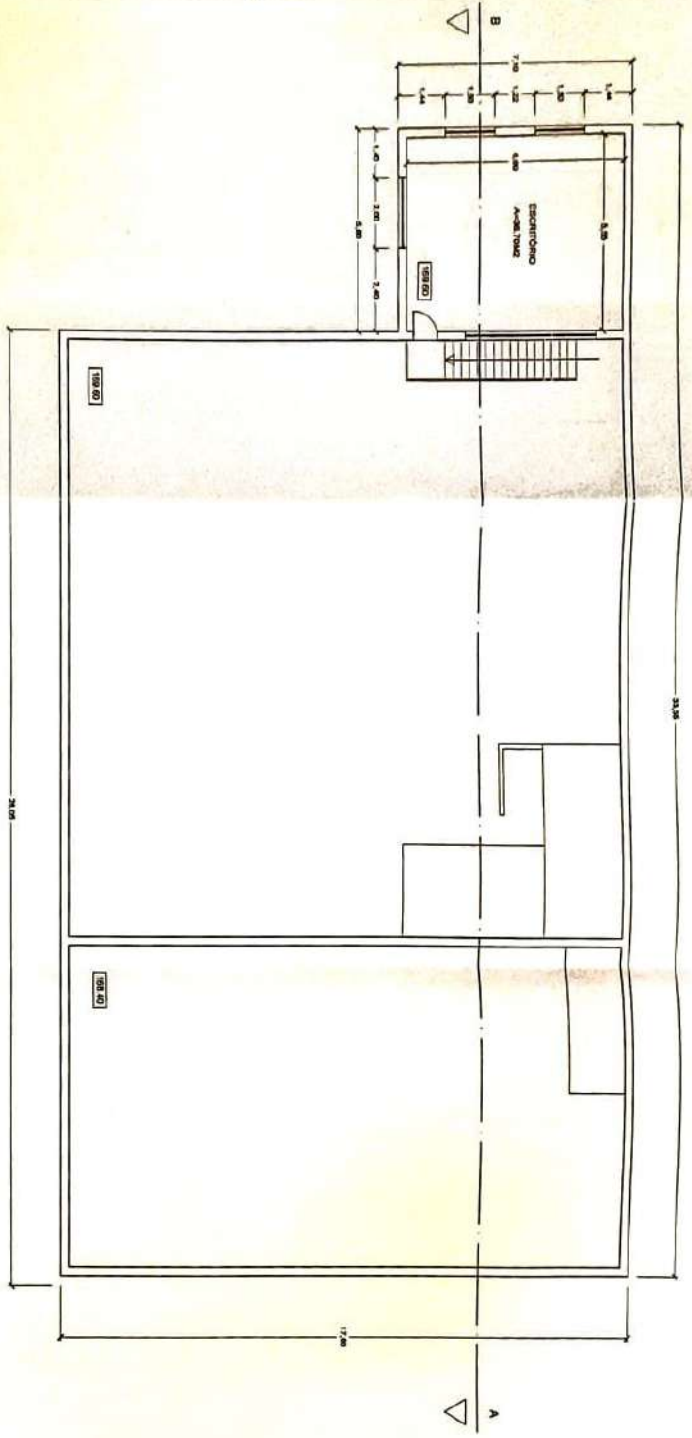

PLANTA DO PISO 1

ASSUNTO	PROJECTO DE ALTERAÇÕES		
LOCAL	PLANTA DO PISO 1		
REQUERENTE	TERRUGEM	TERRUGEM	TERRUGEM
0.º Tec	escala 1/100		des. nº 3
		MÁRIO GOMES CARDOSO	