

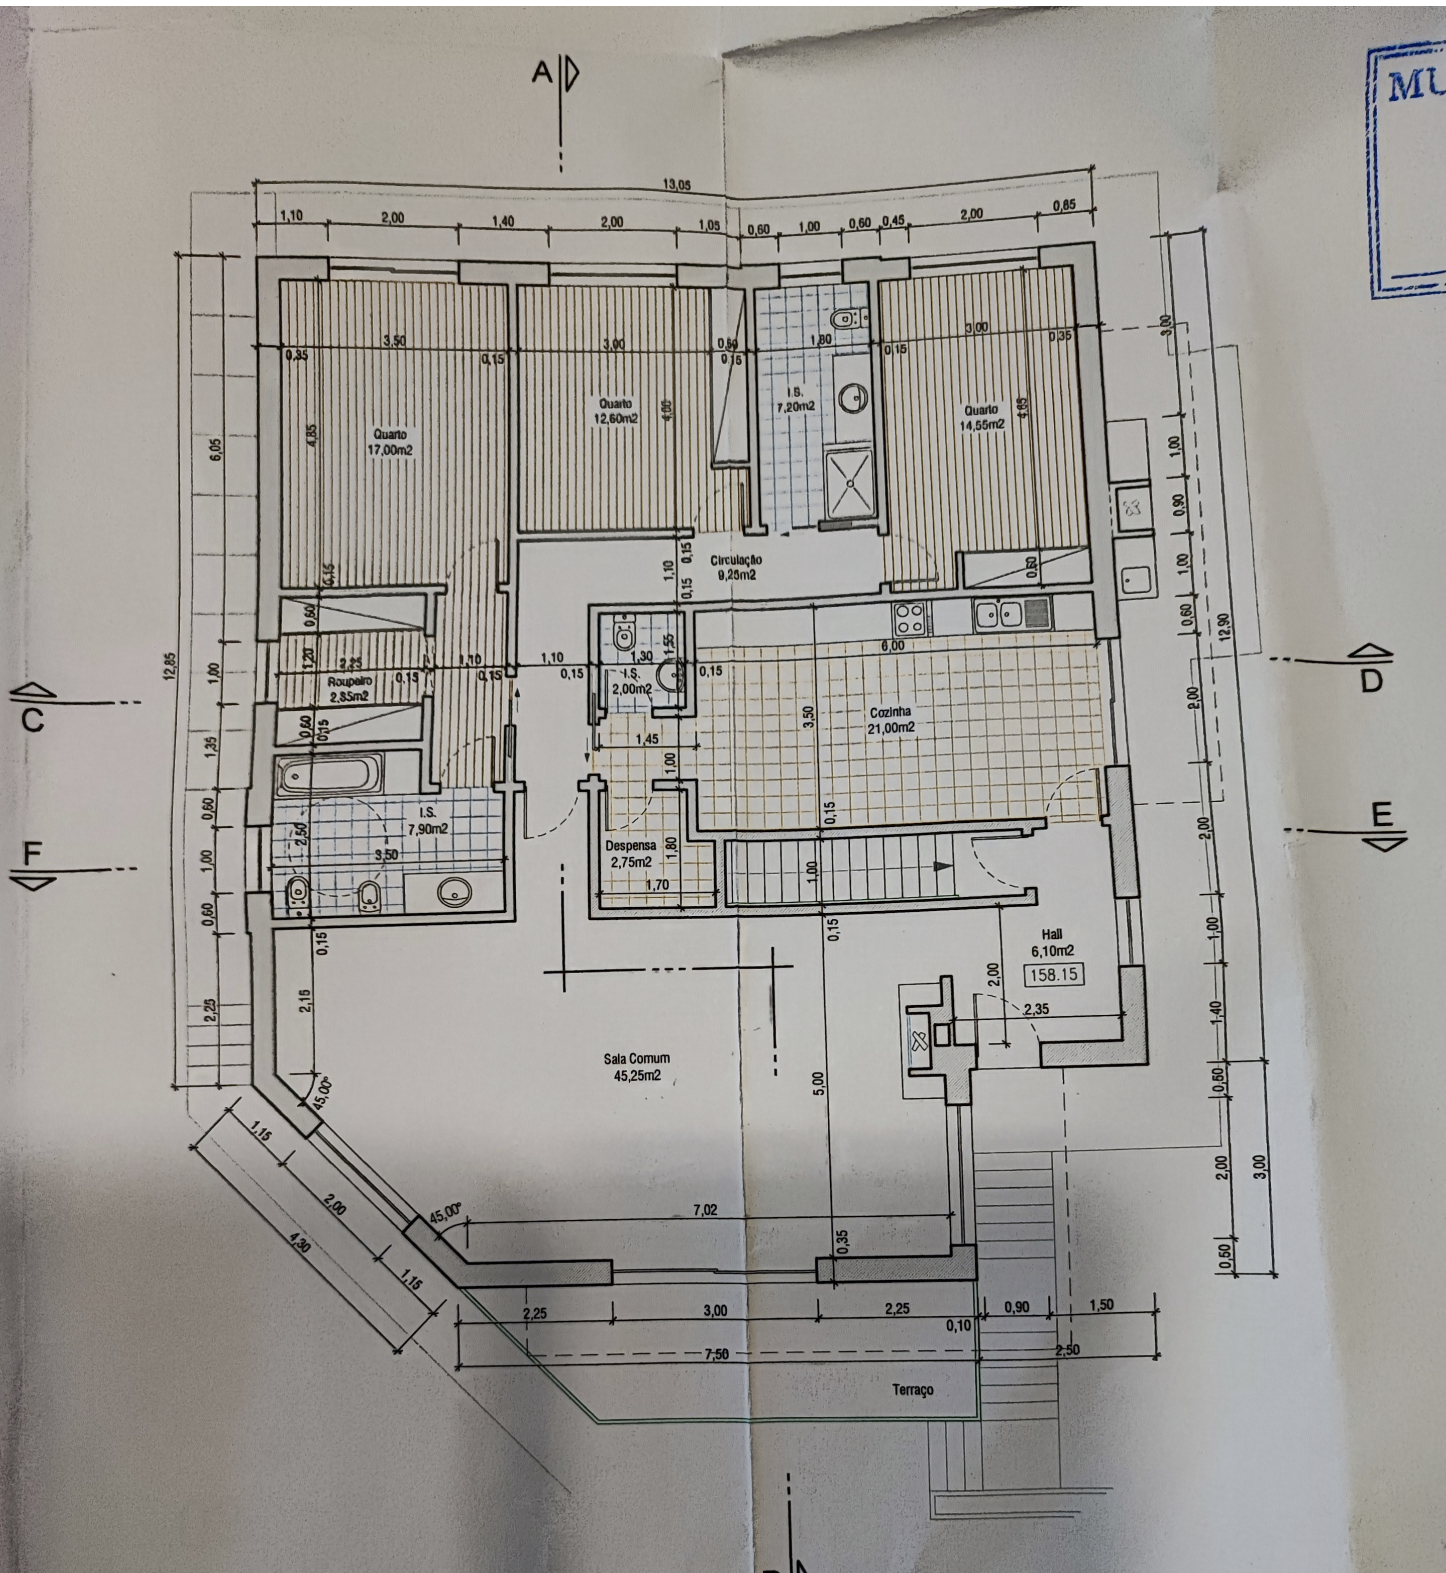


MUN

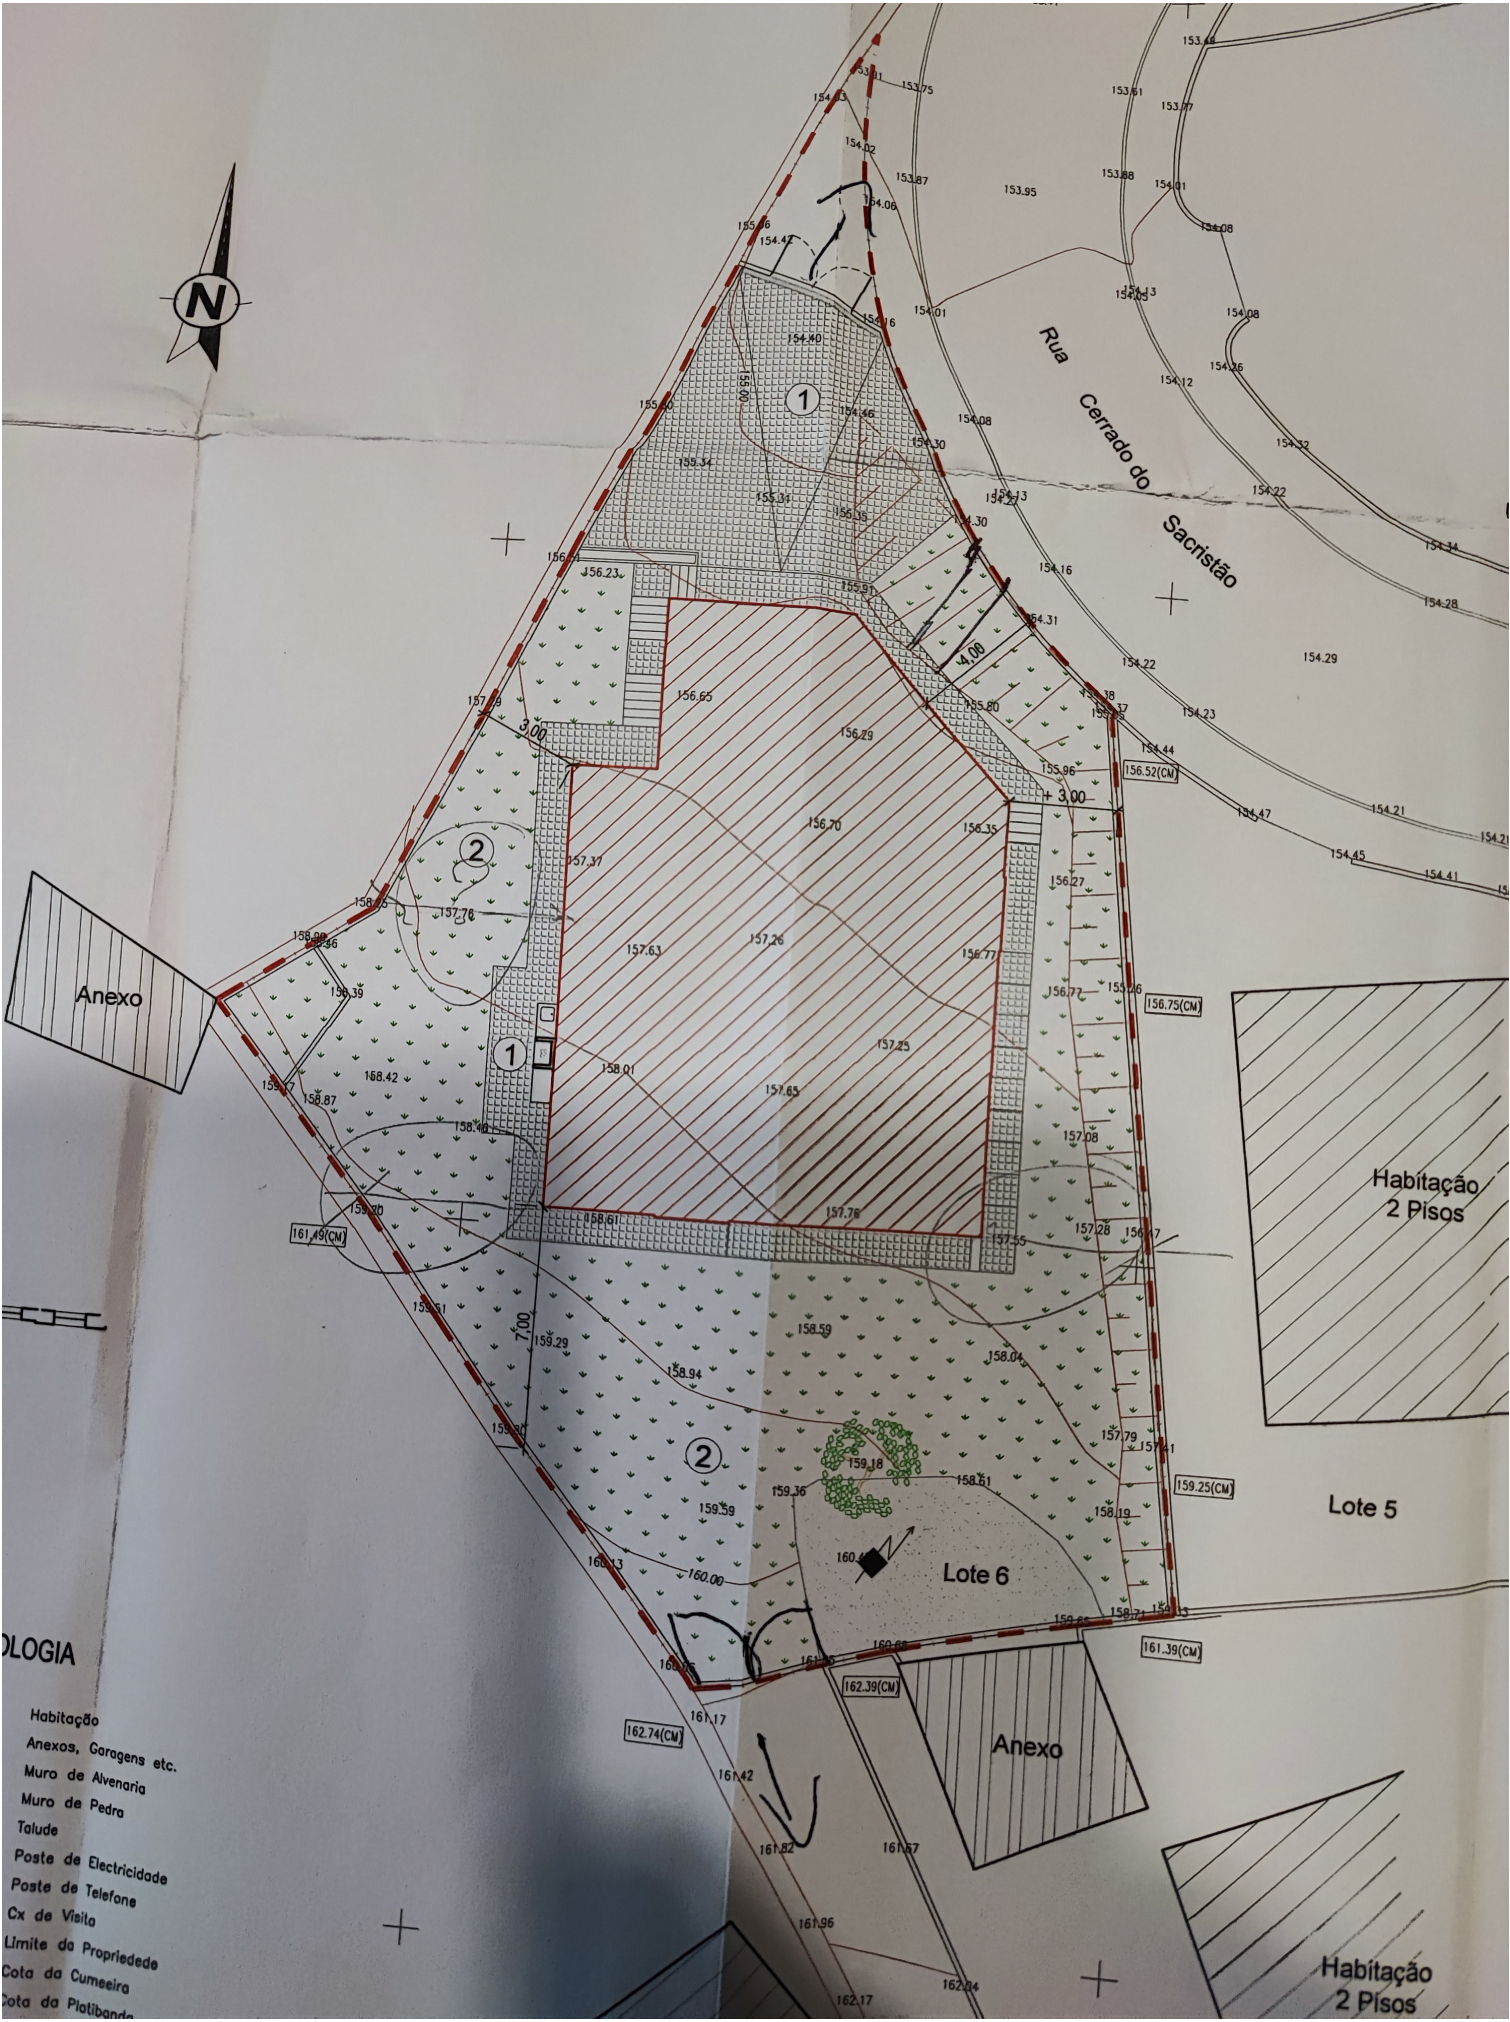

Planta do R/Chão - 195.40m<sup>2</sup>

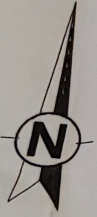

Rua Cerrado do Sacristão

Habitação 2 Pisos

Lote 5

Lote 6

Anexo

Habitação 2 Pisos

- OLOGIA
- Habitação
  - Anexos, Garagens etc.
  - Muro de Avenaria
  - Muro de Pedra
  - Talude
  - Poste de Electricidade
  - Poste de Telefone
  - Cx de Vão
  - Limite da Propriedade
  - Cota da Cumeeira
  - Cota da Platibanda